


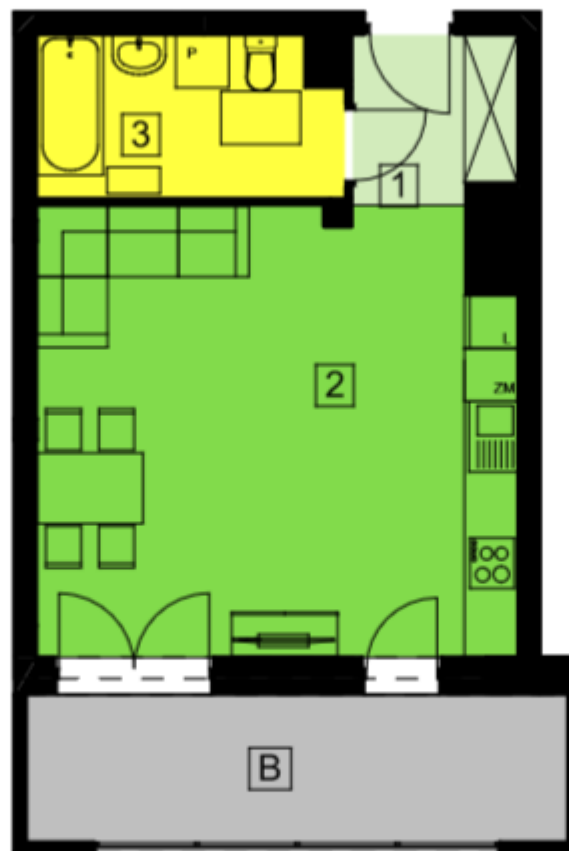

Mieszkanie nr 44 - 1 pokojowe

Nr	Nazwa pomieszczenia	Powierzchnia
1	Przedpokój	3,45
2	Pokój dzienny z aneksem kuchennym	27,08
3	Łazienka	6,15
		36,68 m²
B	Balkon	10,33



BUDYNEK nr 3

V PIĘTRO

skala: 1:100



ZAMIESZKAJ W RZESZOWIE
PODKARPACKI PORTAL NIERUCHOMOŚCI

ul. Słowackiego 11
35 - 060 Rzeszów
tel. 501 227 384

email: biuro@zamieszkajwrzeszowie.pl

