


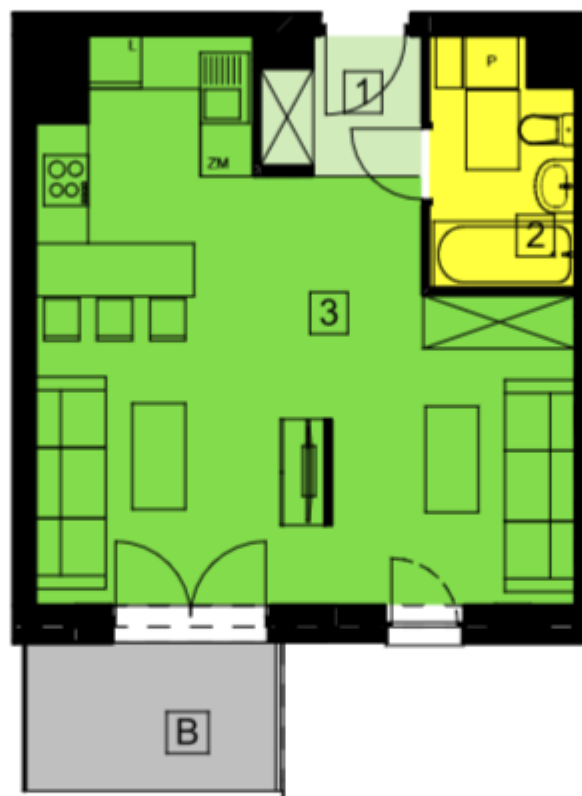

Mieszkanie nr 78 - 1 pokojowe

Nr	Nazwa pomieszczenia	Powierzchnia
1	Przedpokój	2,60
2	Łazienka	4,36
3	Pokój dzienny z aneksem kuchennym	30,44
		37,40 m²
B	Balkon	4,75



BUDYNEK nr 3

VI PIĘTRO

skala: 1:100



ZAMIESZKAJ W RZESZOWIE
PODKARPACKI PORTAL NIERUCHOMOŚCI

ul. Słowackiego 11

35 - 060 Rzeszów

tel. 501 227 384

email: biuro@zamieszkajwrzeszowie.pl

