





# RZESZÓW

UL. STRZELNICZA



# SŁONECZNE TARASY


**BUDYNEK B**  
**MIESZKANIE M4**  
**PARTER**

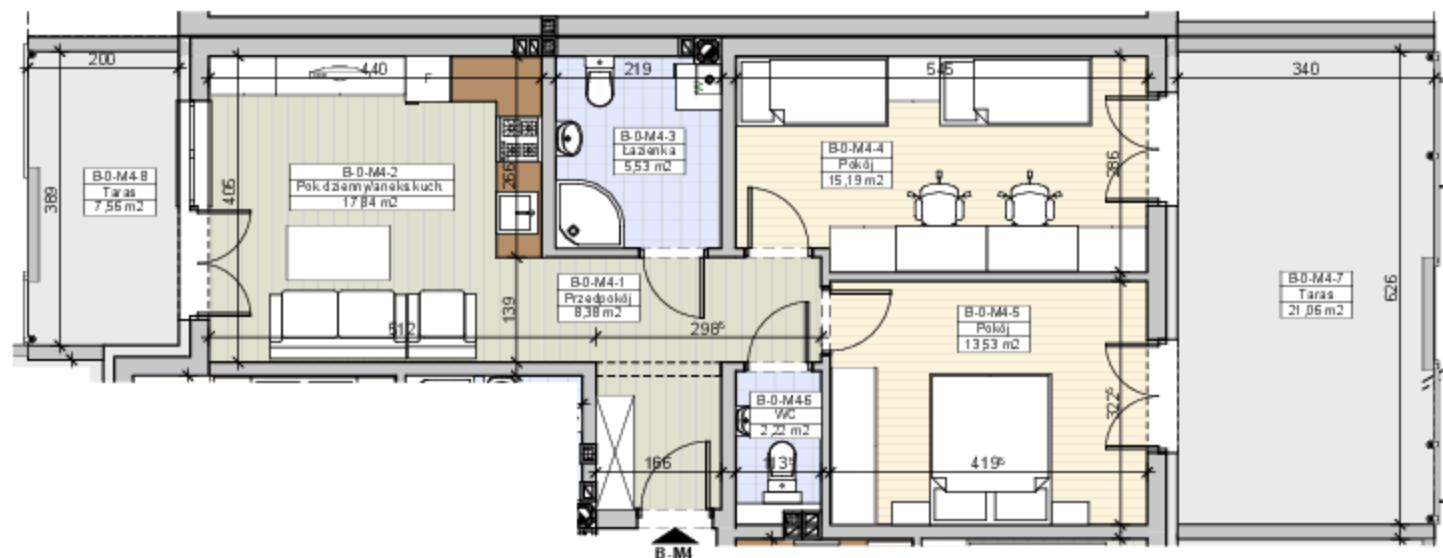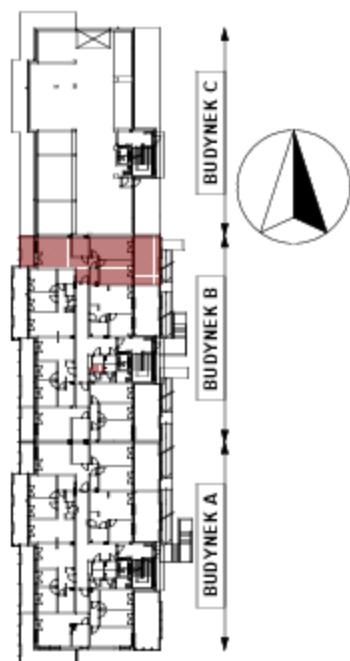

**Powierzchnia mieszkania**  
**62,69m<sup>2</sup>**  
**Taras 21,06m<sup>2</sup>, 7,56m<sup>2</sup>**  
**Komórka lokatorska 1,66m<sup>2</sup>**

Do powierzchni przynależą tarasy i komórka lokatorska, nie wliczone do powierzchni użytkowej mieszkania.

**Komórka lokatorska**  
**B-0-05**

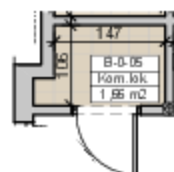

1	Przedpokój	8,38m <sup>2</sup>
2	Pokój dzienny/aneks kuchenny	17,84m <sup>2</sup>
3	Łazienka	5,53m <sup>2</sup>
4	Pokój	15,19m <sup>2</sup>
5	Pokój	13,53m <sup>2</sup>
6	WC	2,22m <sup>2</sup>
<b>7</b>	<b>Razem</b>	<b>62,69m<sup>2</sup></b>
8	Taras	21,06m <sup>2</sup>
	Taras	7,56m <sup>2</sup>
	<b>Komórka lokatorska</b>	<b>1,66m<sup>2</sup></b>

PROJEKTANT  
PRACOWNIA PROJEKTOWA "OKTO GON"  
35-065 RZESZÓW ul. 8-go MARCA 7/14  
tel. 691-69 6-075  
mgr inż. arch. Piotr Kubczak

Powierzchnie mieszkań i wynagrodzono w świetle stanu szacowo - bez tytków. Powierzchnie mogą ulec niewielkiej zmianie po wykonaniu i uwzględnieniu tytków.

Niniejsza KARTA LOKALU MA CHARAKTER INFORMACYJNY, POGŁADOWY I NIE STANOWI OFERTY W ROZUMIENIU PRZEPISÓW KODEKSU CYWILNEGO

**ZAMIESZKAJ W RZESZOWIE**  
PODKARPACKI PORTAL NIERUCHOMOŚCI

ul. Słowackiego 11  
35 - 060 Rzeszów  
tel. 501 227 384

email: [biuro@zamieszkajwrzeszowie.pl](mailto:biuro@zamieszkajwrzeszowie.pl)



# RZESZÓW

UL. STRZELNICZA





# SŁONECZNE TARASY

**BUDYNEK B**

**MIESZKANIE M4**

**PARTER**

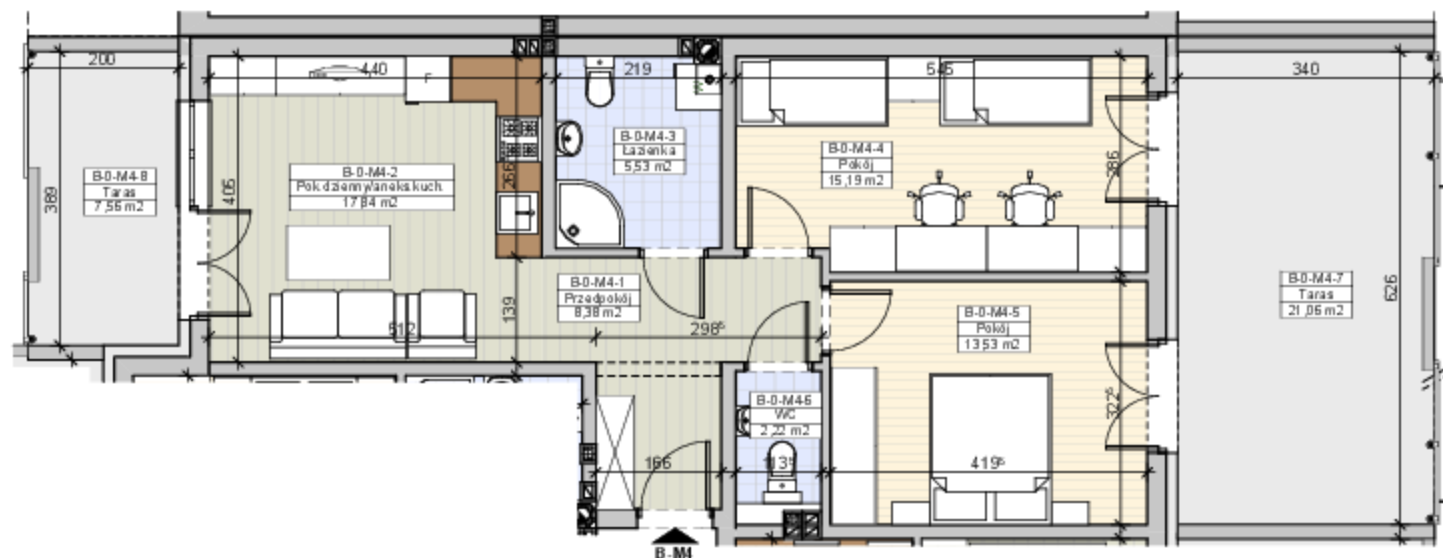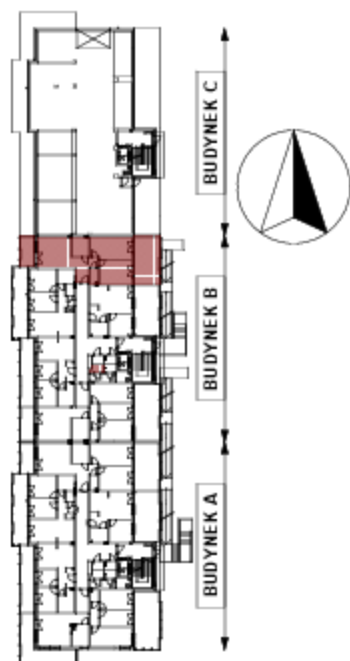

**Powierzchnia mieszkania**  
**62,69m<sup>2</sup>**  
**Taras 21,06m<sup>2</sup>, 7,56m<sup>2</sup>**  
**Komórka lokatorska 1,66m<sup>2</sup>**

Do powierzchni przynależą tarasy i komórka lokatorska, nie wliczone do powierzchni użytkowej mieszkania.

**Komórka lokatorska**  
**B-0-05**



1	Przedpokój	8,38m <sup>2</sup>
2	Pokój dzienny/aneks kuchenny	17,84m <sup>2</sup>
3	Łazienka	5,53m <sup>2</sup>
4	Pokój	15,19m <sup>2</sup>
5	Pokój	13,53m <sup>2</sup>
6	WC	2,22m <sup>2</sup>
<b>Razem</b>		<b>62,69m<sup>2</sup></b>
7	Taras	21,06m <sup>2</sup>
8	Taras	7,56m <sup>2</sup>
<b>Komórka lokatorska</b>		<b>1,66m<sup>2</sup></b>

PROJEKTANT  
 PRACOWNIA PROJEKTOWA "OKTO GON"  
 35-065 RZESZÓW ul. 8-go MARCA 7/14  
 tel. 691-69 6-075  
 mgr inż. arch. Piotr Kubczak

Powierzchnie mieszkań i wynagrodzono w świetle stanu szacowo - bez tyków. Powierzchnie mogą ulec niewielkiej zmianie po wykonaniu i uwzględnieniu tyków.

Niniejsza KARTA LOKALU MA CHARAKTER INFORMACYJNY, POGŁADOWY I NIE STANOWI OFERTY W ROZUMIENIU PRZEPISÓW KODEKSU CYWILNEGO

**ZAMIESZKAJ W RZESZOWIE**  
 PODKARPACKI PORTAL NIERUCHOMOŚCI

ul. Słowackiego 11  
 35 - 060 Rzeszów  
 tel. 501 227 384

email: [biuro@zamieszkajwrzeszowie.pl](mailto:biuro@zamieszkajwrzeszowie.pl)